



**Querschnitt B**

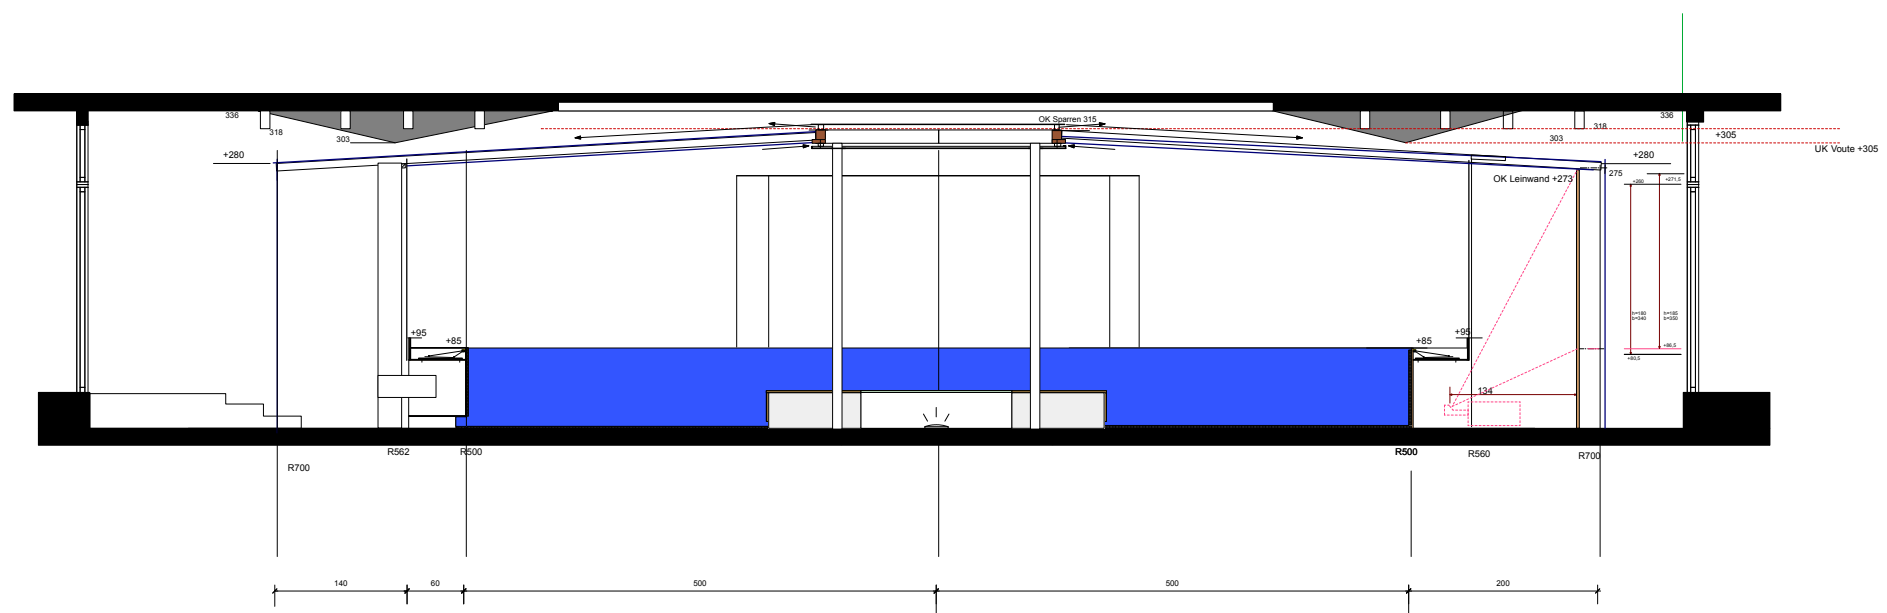

Zelthöhe am Aussenrand ca. 2,80m  
Zelthöhe in der Mitte ca. 3,20m

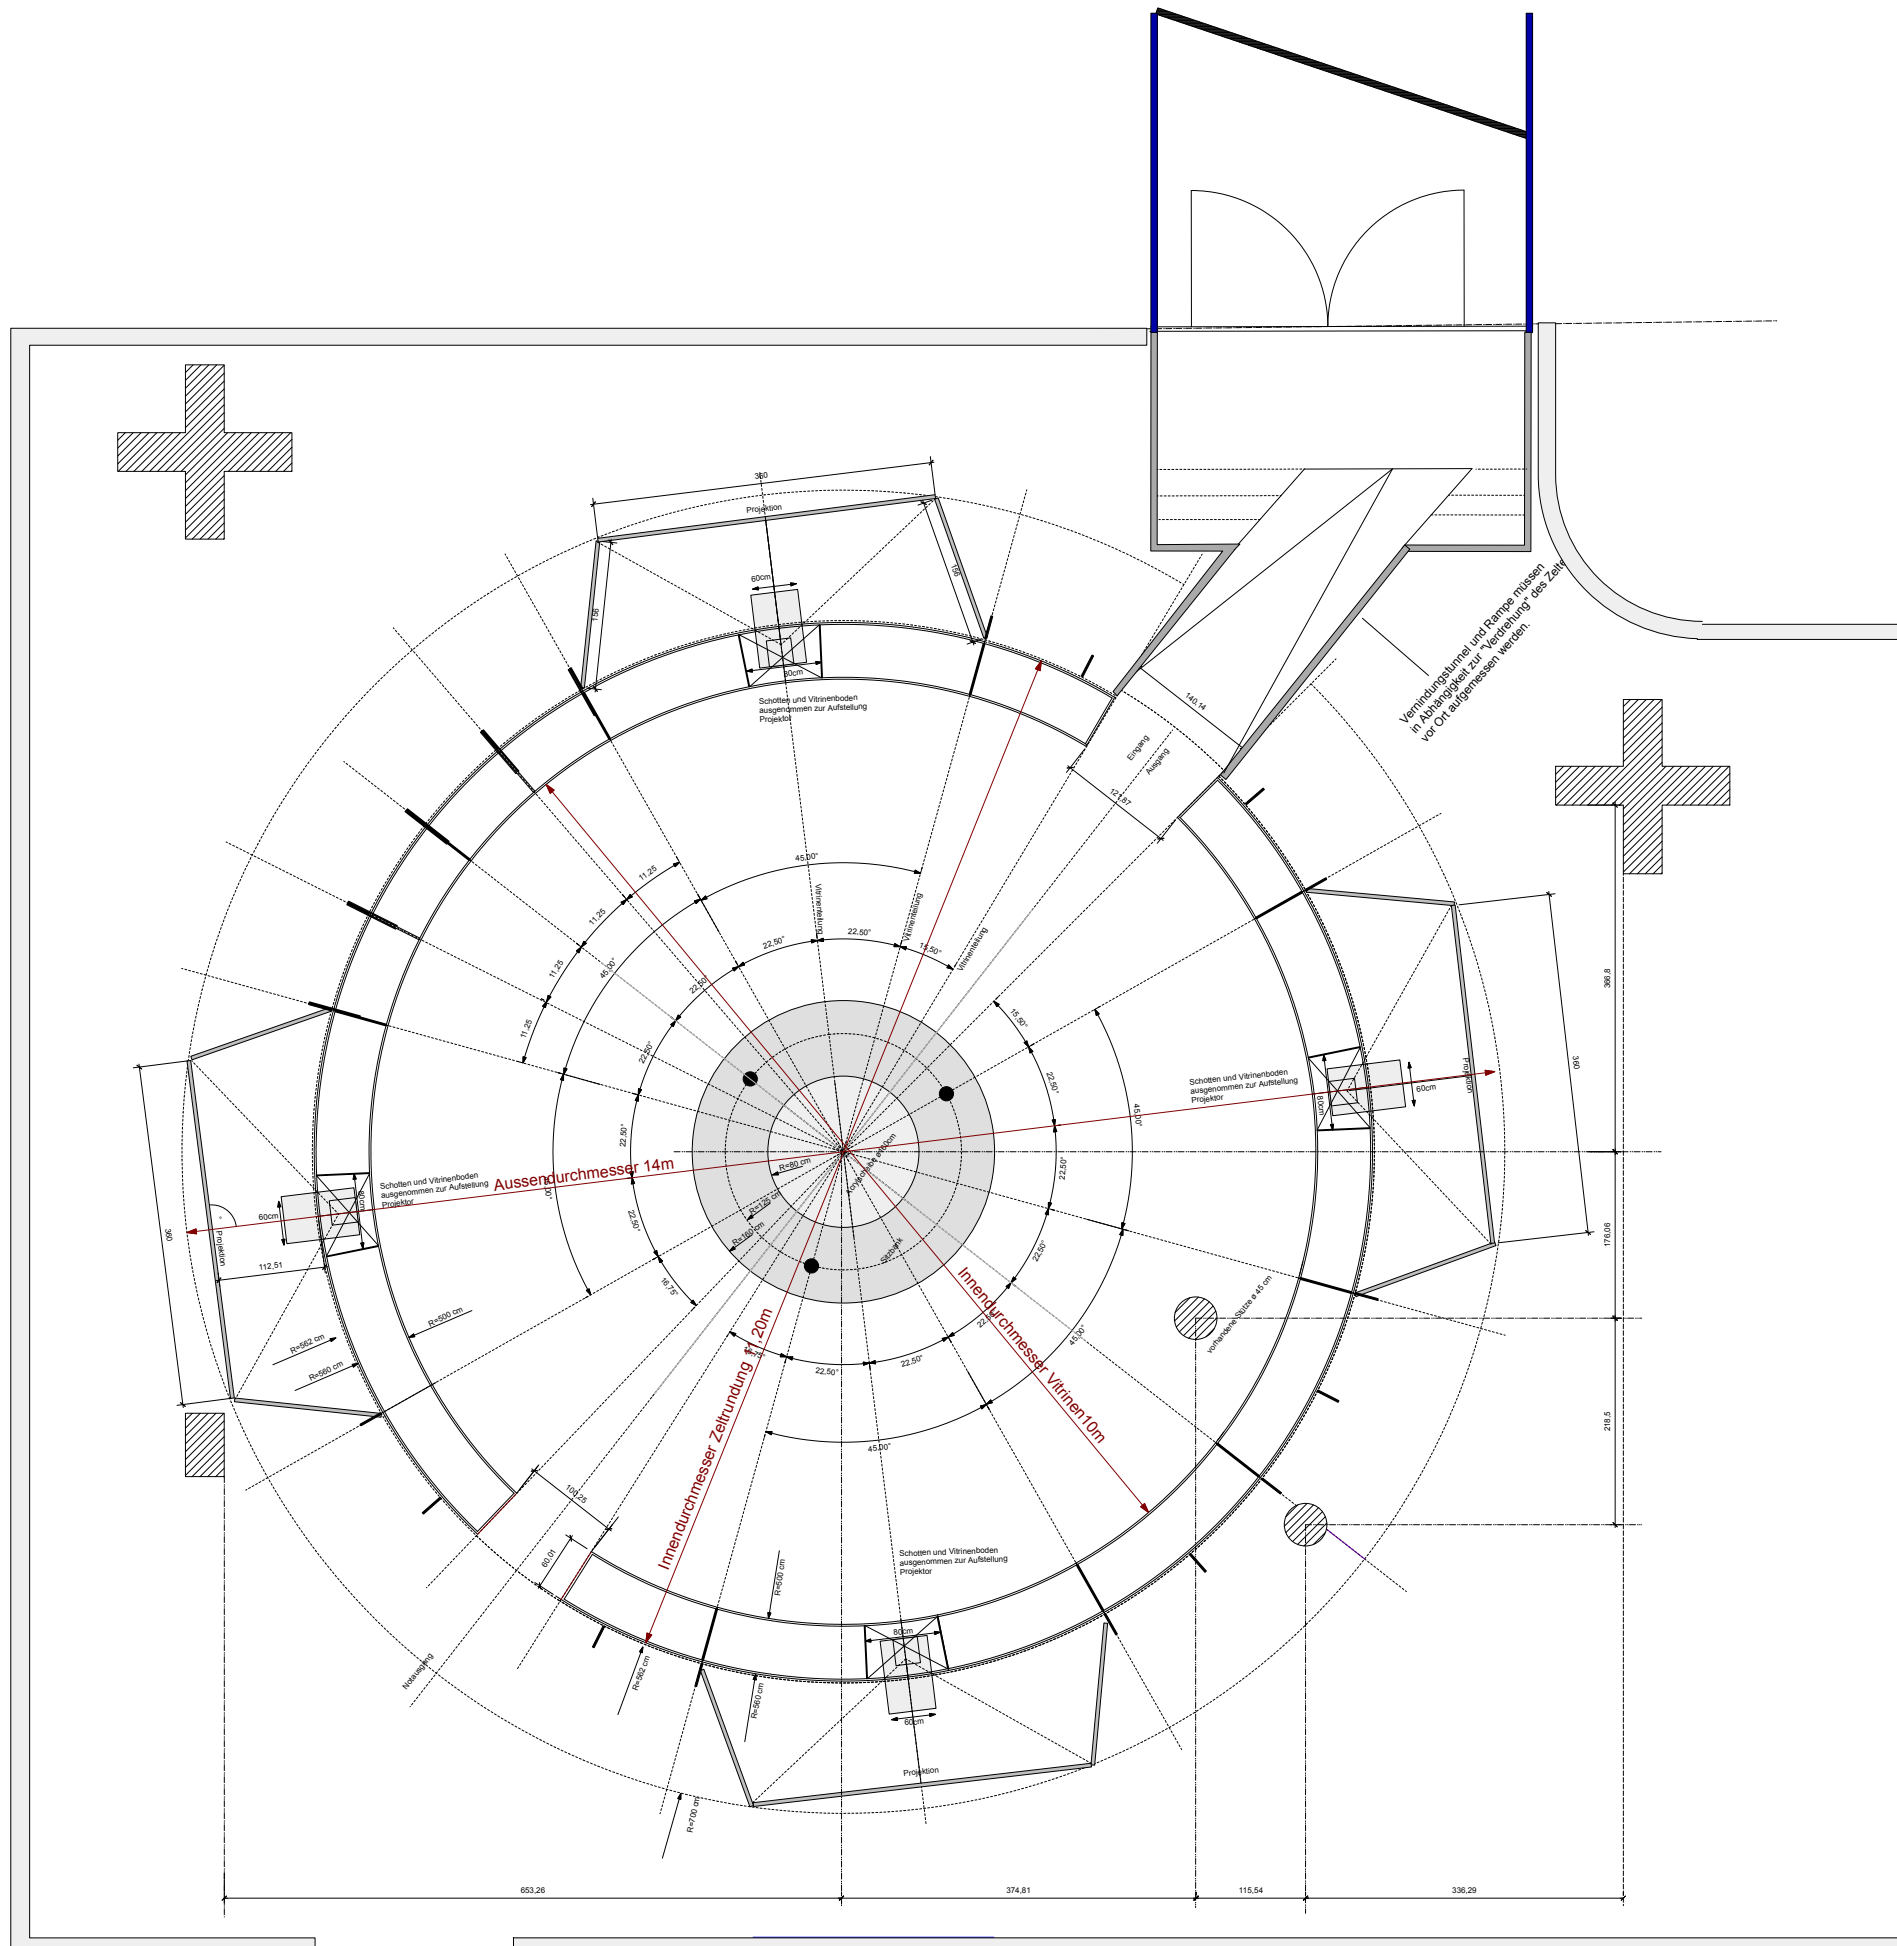

Fassade des Ausstellungsraumes

Grundfläche Zeit bezogen auf die Aussenwand, ohne Eingang ca. 155 qm  
 Grundfläche Innenraum einschlieslich Vitrinen und Nischen ca. 120 qm  
 Grundfläche Innenraum innerhalb der Vitrinen ca. 78 qm

Dachsegmente = 11,25°  
 Schotten/Stützen= 11,25°  
 12 Vitrinensegmente à 22,50°  
 4 Vitrinensegmente à 15,50°